

Plan de amplasament si delimitare a imobilului SCARA 1:1000

Nr. cadastral	Suprafata masurata	Adresa imobilului
	2040 mp	Str. Plopului (fost De 36/8) sat Gradistea, comuna Gradistea, judet Ilfov
Cartea funciara nr.		Unitatea Administrativa Teritoriala (UAT)
Gradistea		

Lungime 206ml
Latime 10ml
Suprafata totala de 2040 mp


A. Date referitoare la teren			
Nr. parcela	Categoria de folosinta	Suprafata (mp)	Mentiiuni
1.	Dr	645	Teren intravilan neimprejmuit
2.	Dr	1395	Teren extravilan neimprejmuit
TOTAL		2040	
B. Date referitoare la constructii			
Cod constr.	Destinatia	Suprafata construita la sol (mp)	Mentiiuni
-	-	-	-
TOTAL		-	
Suprafata totala masurata a imobilului = 2040 mp			
Executant: S.C. ACTUAL TOPO S.R.L.		Intocmit de: Vlad Sergiu	Inspector
<small>Confirm executarea masuratorilor la teren, corectitudinea intocmirii documentatiei cadastrale si corespondenta acestora cu realitatea din teren</small>			<small>Confirm introducerea imobilului in baza de date integranta si atribuirea numarului cadastral</small>
<small>autorizatie seria RO-B-J/nr.2661</small>		<div style="background-color: black; width: 100px; height: 20px; margin: 0 auto;"></div>	
<small>Data: martie 2026</small>		<small>12:58:21+02:00</small>	<small>Data</small>

Plan de amplasament si delimitare a imobilului SCARA 1:1000

Nr. cadastral	Suprafata masurata	Adresa imobilului
	2877 mp	Str. Artarului (fost De 36/2) sat Graditea, comuna Graditea, judet Ilfov
	Cartea funciara nr.	Unitatea Administrativa Teritoriala (UAT)
		Graditea

Lungime 24.5ml
Latime 10ml
Suprafata totala de 2877 mp


A. Date referitoare la teren			
Nr. parcela	Categoria de folosinta	Suprafata (mp)	Mentiuni
1.	Dr	2877	Teren intravilan neimprejuit
TOTAL		2877	+
B. Date referitoare la constructii			
Cod constr.	Destinatia	Suprafata construita la sol (mp)	Mentiuni
-	-	-	-
TOTAL		-	-
Suprafata totala masurata a imobilului = 2877 mp			
Executant: S.C. ACTUAL TOPO S.R.L.		Intocmit de: Vlad Sergiu	
Confirm executarea masuratorilor la teren, corectitudinea intocmirii documentatiei cadastrale si corespondenta acestela cu realitatea din teren		Inspector	
autorizatie seria R0-B-1/nr.2861		Confirmat si semnat de: VLAD SERGIU Date: 2026.03.23 12:40:21 +02'00'	
Data: martie 2026		Data	

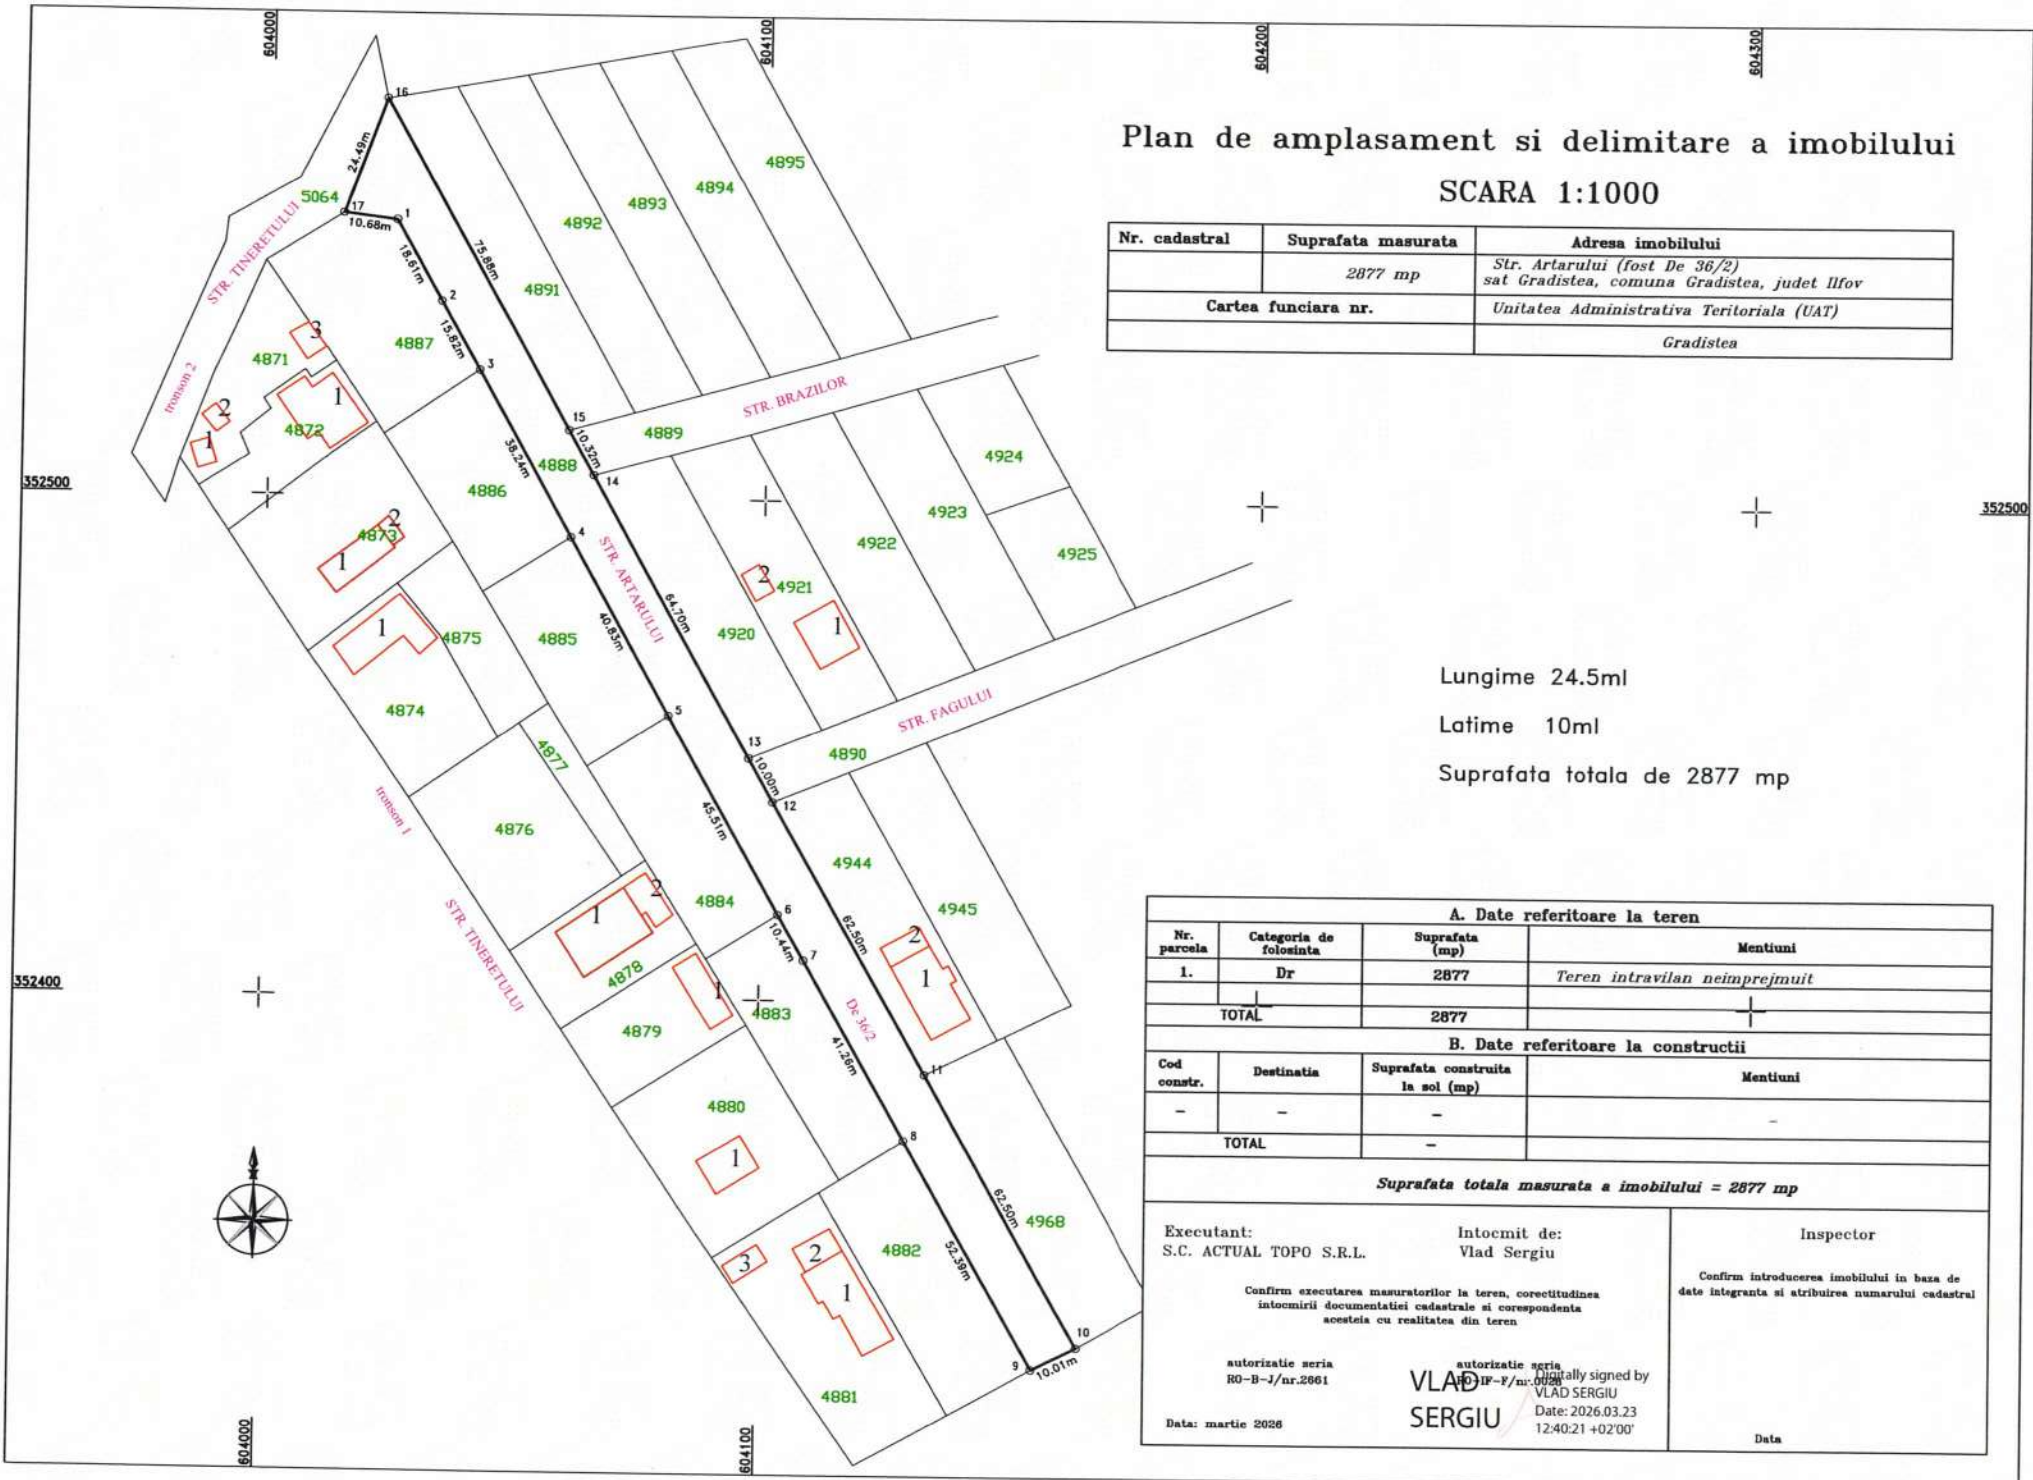

Plan de amplasament si delimitare a imobilului

SCARA 1:1000

Nr. cadastral	Suprafata masurata	Adresa imobilului
	2406 mp	Str. Fagulii (fost De 36/12), tronson 2 sat Gradistea, comuna Gradistea, judet Ilfov
Cartea funciara nr.		Unitatea Administrativa Teritoriala (UAT)
		Gradistea

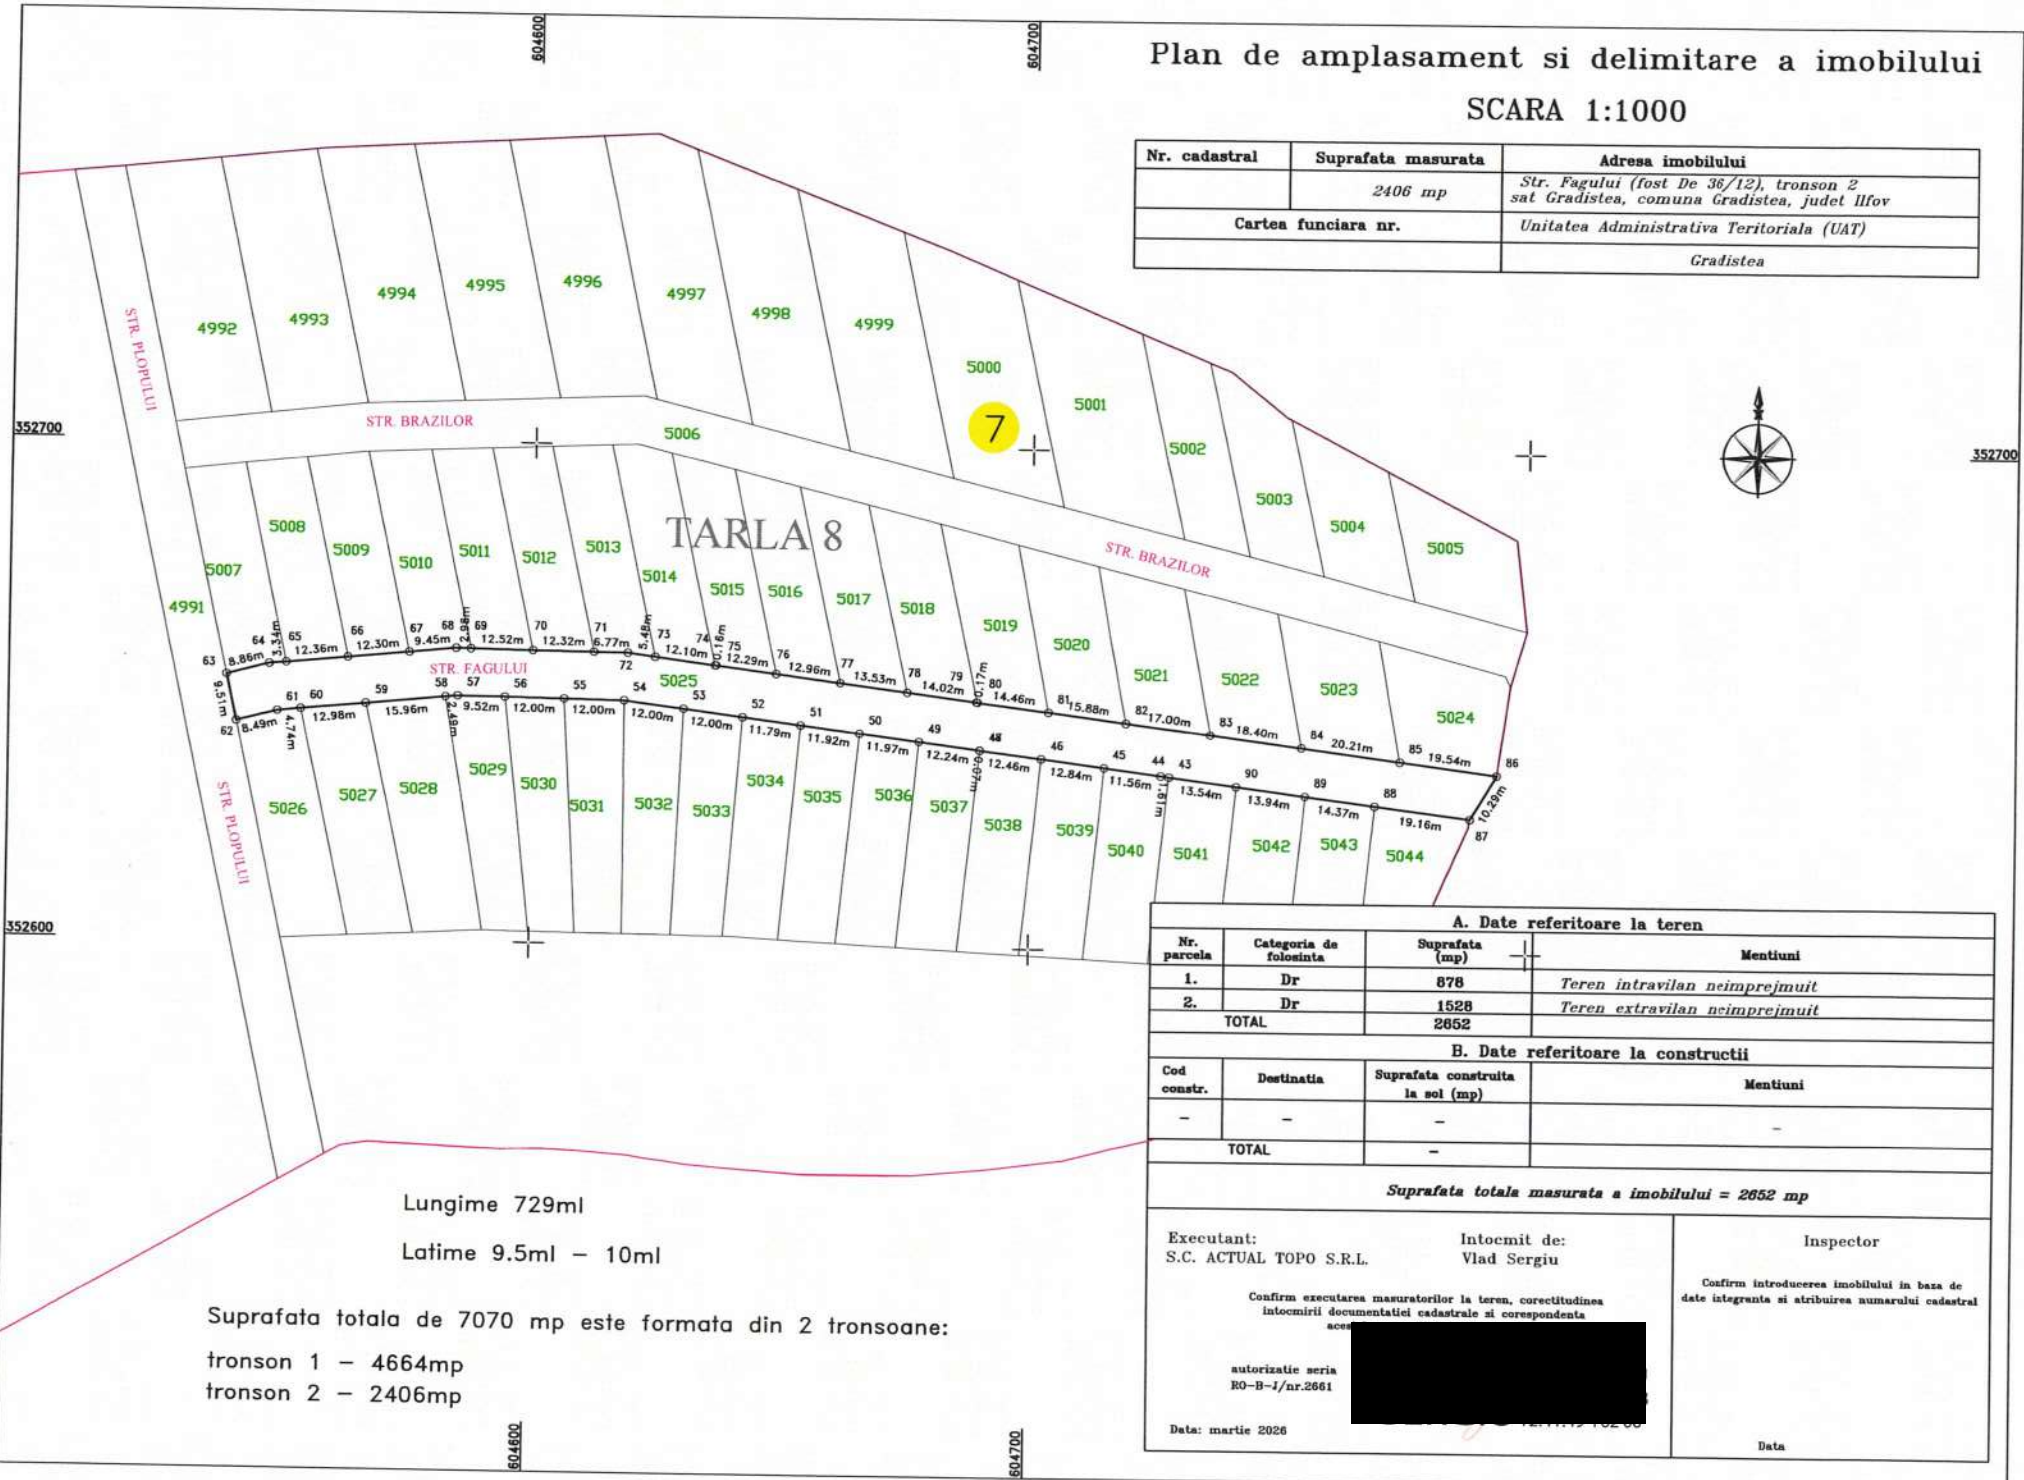

TARLA 8

Lungime 729ml
Latime 9.5ml - 10ml

Suprafata totala de 7070 mp este formata din 2 tronsoane:
tronson 1 - 4664mp
tronson 2 - 2406mp

A. Date referitoare la teren			
Nr. parcela	Categoria de folosinta	Suprafata (mp)	Mentuni
1.	Dr	878	Teren intravilan neimprejmuat
2.	Dr	1528	Teren extravilan neimprejmuat
TOTAL		2406	

B. Date referitoare la constructii			
Cod constr.	Destinatia	Suprafata construita la sol (mp)	Mentuni
-	-	-	-
TOTAL		-	

Suprafata totala masurata a imobilului = 2406 mp

Executant: S.C. ACTUAL TOPO S.R.L.	Intocmit de: Vlad Sergiu	Inspector
Confirma executarea masuratorilor la teren, corectitudinea intocmirii documentatiei cadastrale si corespondenta acestor		Confirma introducerea imobilului in baza de date integranta si atribuirea numarului cadastral
autorizatie seria RO-B-1/nr.2661	[Redacted]	
Data: martie 2026		Data

Plan de amplasament si delimitare a imobilului


SCARA 1:1000

Nr. cadastral	Suprafata masurata	Adresa imobilului
	4646 mp	Str. Fagulii (fost De 36/6), tronson 1 sat Gradistea, comuna Gradistea, judet Ilfov
Cartea funciara nr.	Unitatea Administrativa Teritoriala (UAT) Gradistea	

Lungime 729m

Latime 9.5ml - 10ml

Suprafata totala de 7070 mp este formata din 2 tronsoane:
tronson 1 - 4664mp
tronson 2 - 2406mp

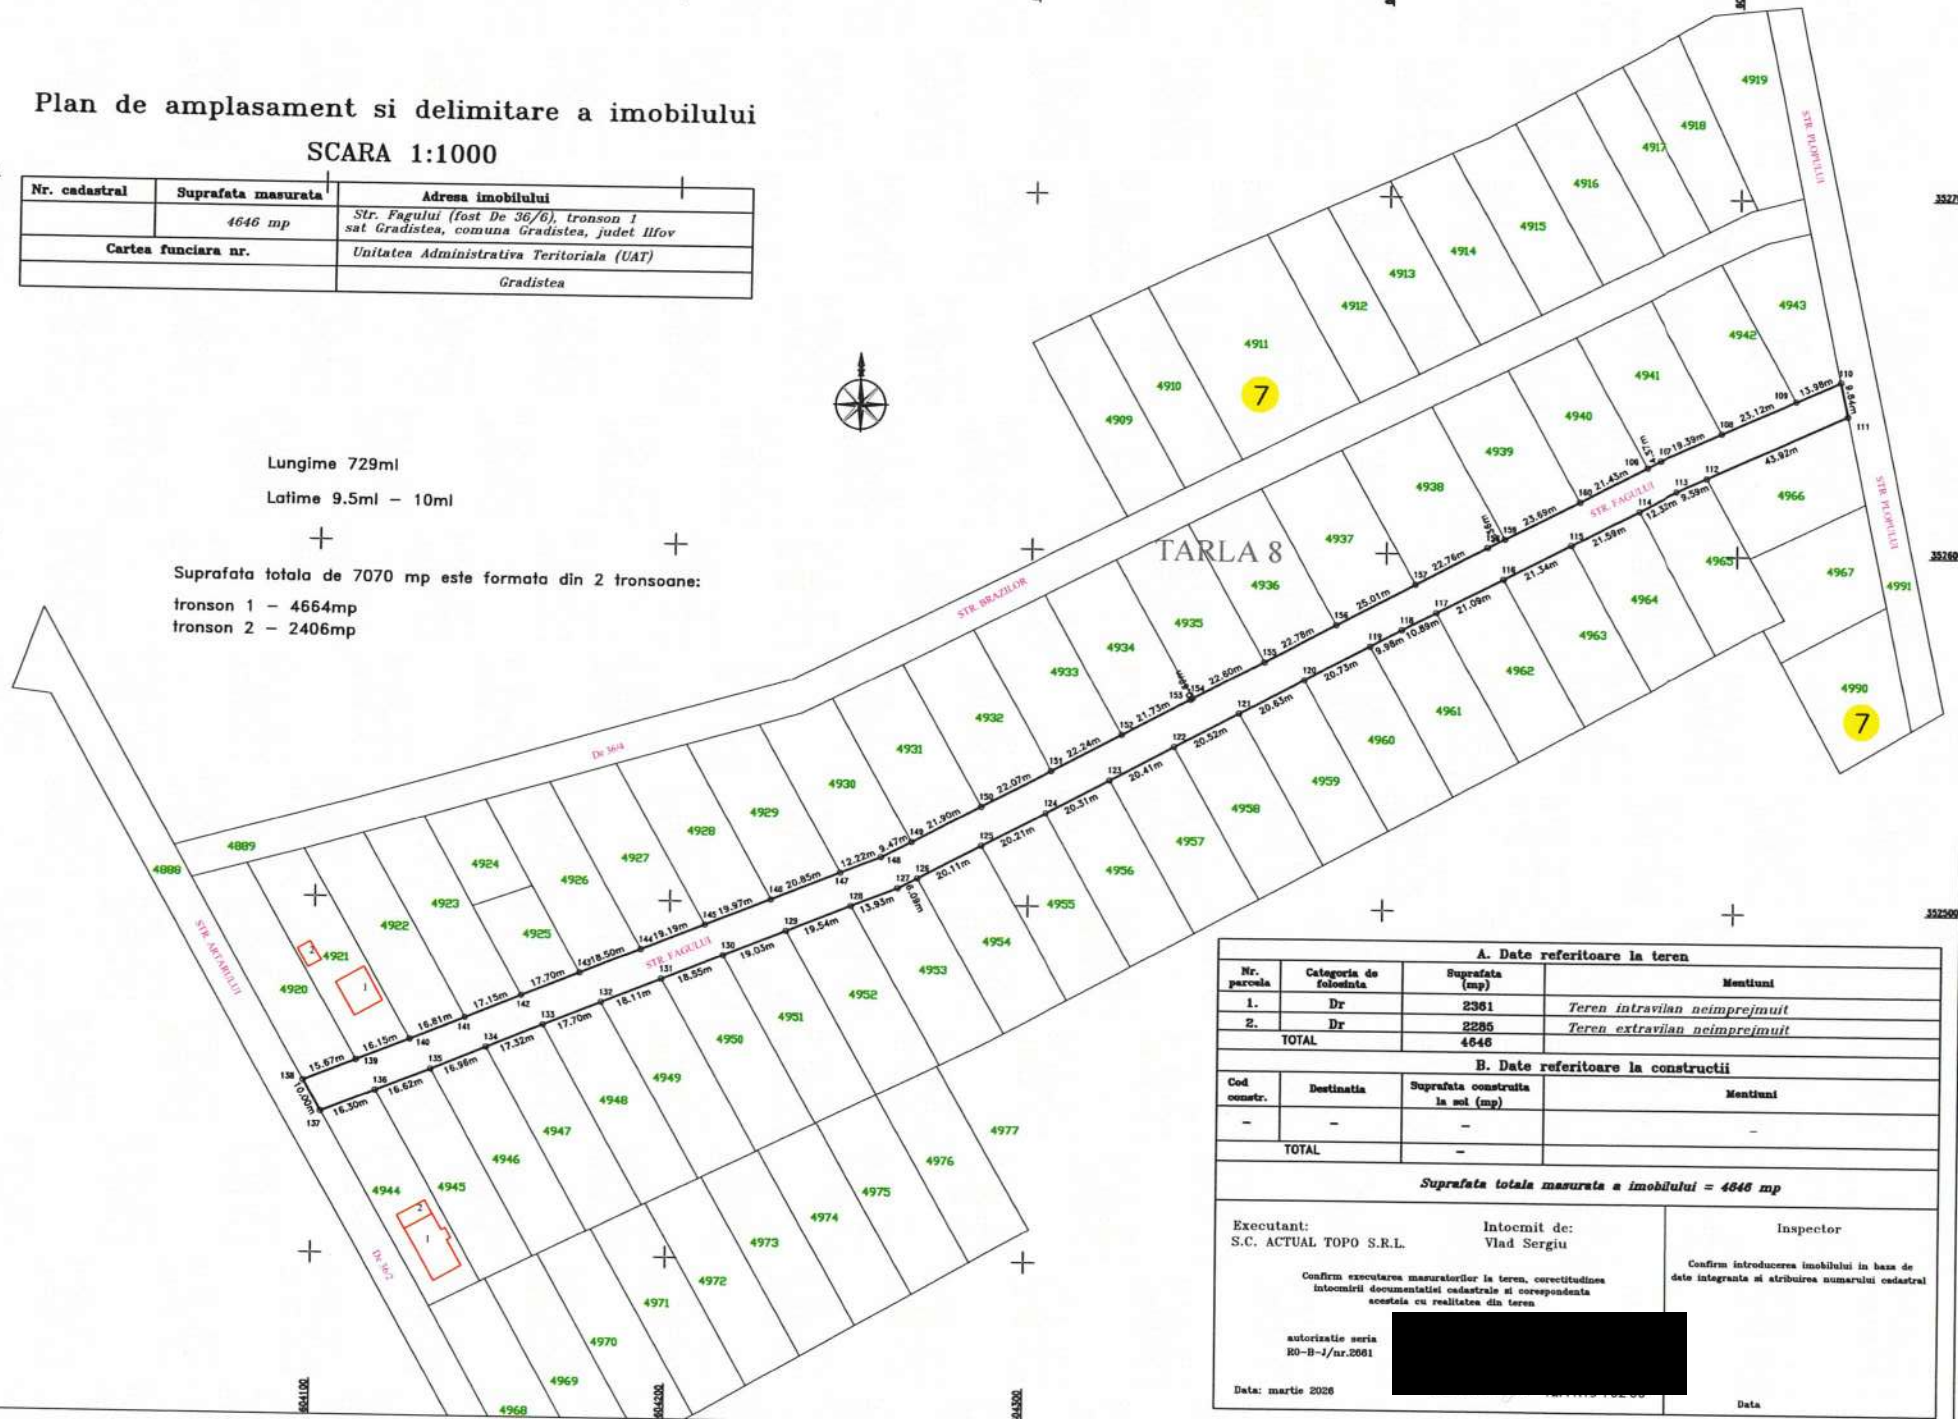

A. Date referitoare la teren			
Nr. parcela	Categoria de folosinta	Suprafata (mp)	Mentiiuni
1.	Dr	2361	Teren intravilan neimpregniuit
2.	Dr	2285	Teren extravilan neimpregniuit
TOTAL		4646	


B. Date referitoare la constructii			
Cod constr.	Destinatia	Suprafata construita la sol (mp)	Mentiiuni
-	-	-	-
TOTAL		-	-

Suprafata totala masurata a imobilului = 4646 mp

Executant: S.C. ACTUAL TOPO S.R.L.	Intocmit de: Vlad Sergiu	Inspector
Confirm executarea masuratorilor la teren, corectitudinea intocmirii documentatiei cadastrale si corespondenta acestora cu realitatea din teren.		Confirm introducerea imobilului in baza de date integranta si atribuirea numarului cadastral
autorizatie seria RO-B-1/nr.2661	[Redacted]	[Redacted]
Data: martie 2026		Data

Plan de amplasament si delimitare a imobilului SCARA 1:1000

Nr. cadastral	Suprafata masurata	Adresa imobilului
	2496 mp	Ds 8/1/2
		sat Gradistea, comuna Gradistea, judet Ilfov
Cartea funciara nr.		Unitatea Administrativa Teritoriala (UAT)
		Gradistea

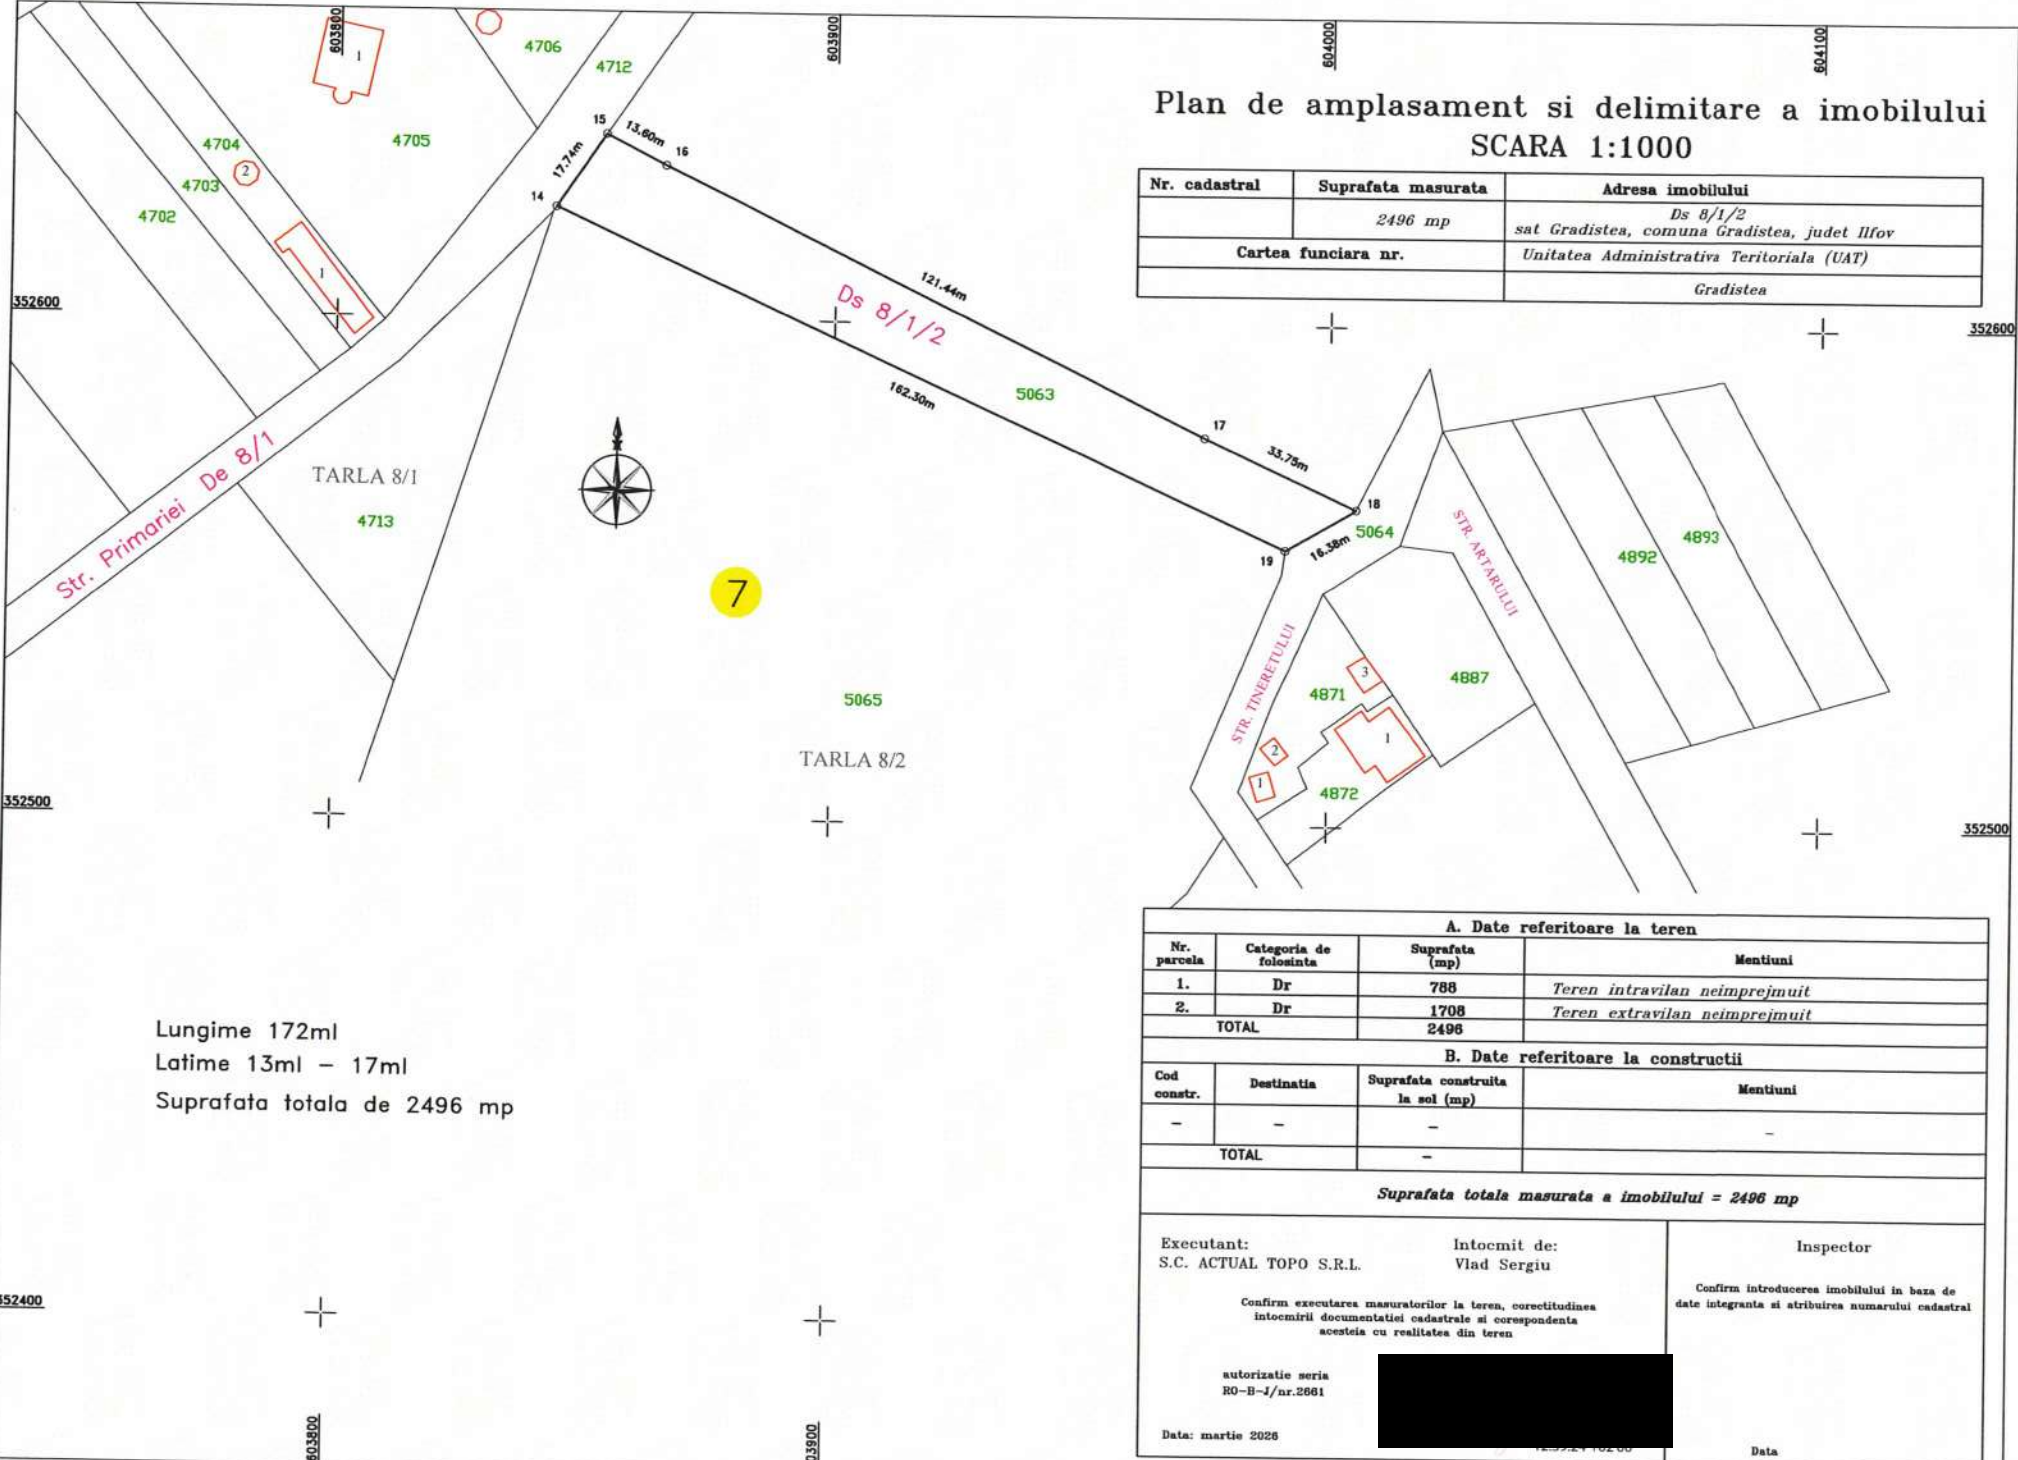

Lungime 172ml
Latime 13ml – 17ml
Suprafata totala de 2496 mp

A. Date referitoare la teren			
Nr. parcela	Categoria de folosinta	Suprafata (mp)	Mentiuni
1.	Dr	786	Teren intravilan neimprejmit
2.	Dr	1708	Teren extravilan neimprejmit
TOTAL		2496	


B. Date referitoare la constructii			
Cod constr.	Destinatia	Suprafata construita la sol (mp)	Mentiuni
-	-	-	-
TOTAL		-	

Suprafata totala masurata a imobilului = 2496 mp

Executant: S.C. ACTUAL TOPO S.R.L.	Intocmit de: Vlad Sergiu	Inspector
Confirm executarea masuratorilor la teren, corectitudinea intocmirii documentatiei cadastrale si corespondenta acesteia cu realitatea din teren		Confirm introducerea imobilului in baza de date integranta si atribuirea numarului cadastral
autorizatie seria RO-B-J/nr.2661	[Redacted]	
Data: martie 2026		Data

Plan de amplasament si delimitare a imobilului SCARA 1:1000

Nr. cadastral	Suprafata masurata	Adresa imobilului
	192 mp	<i>Dr 4/1</i> sat Gradistea, comuna Gradistea, judet Ilfov
Cartea funciara nr.		<i>Unitatea Administrativa Teritoriala (UAT)</i>
		<i>Gradistea</i>

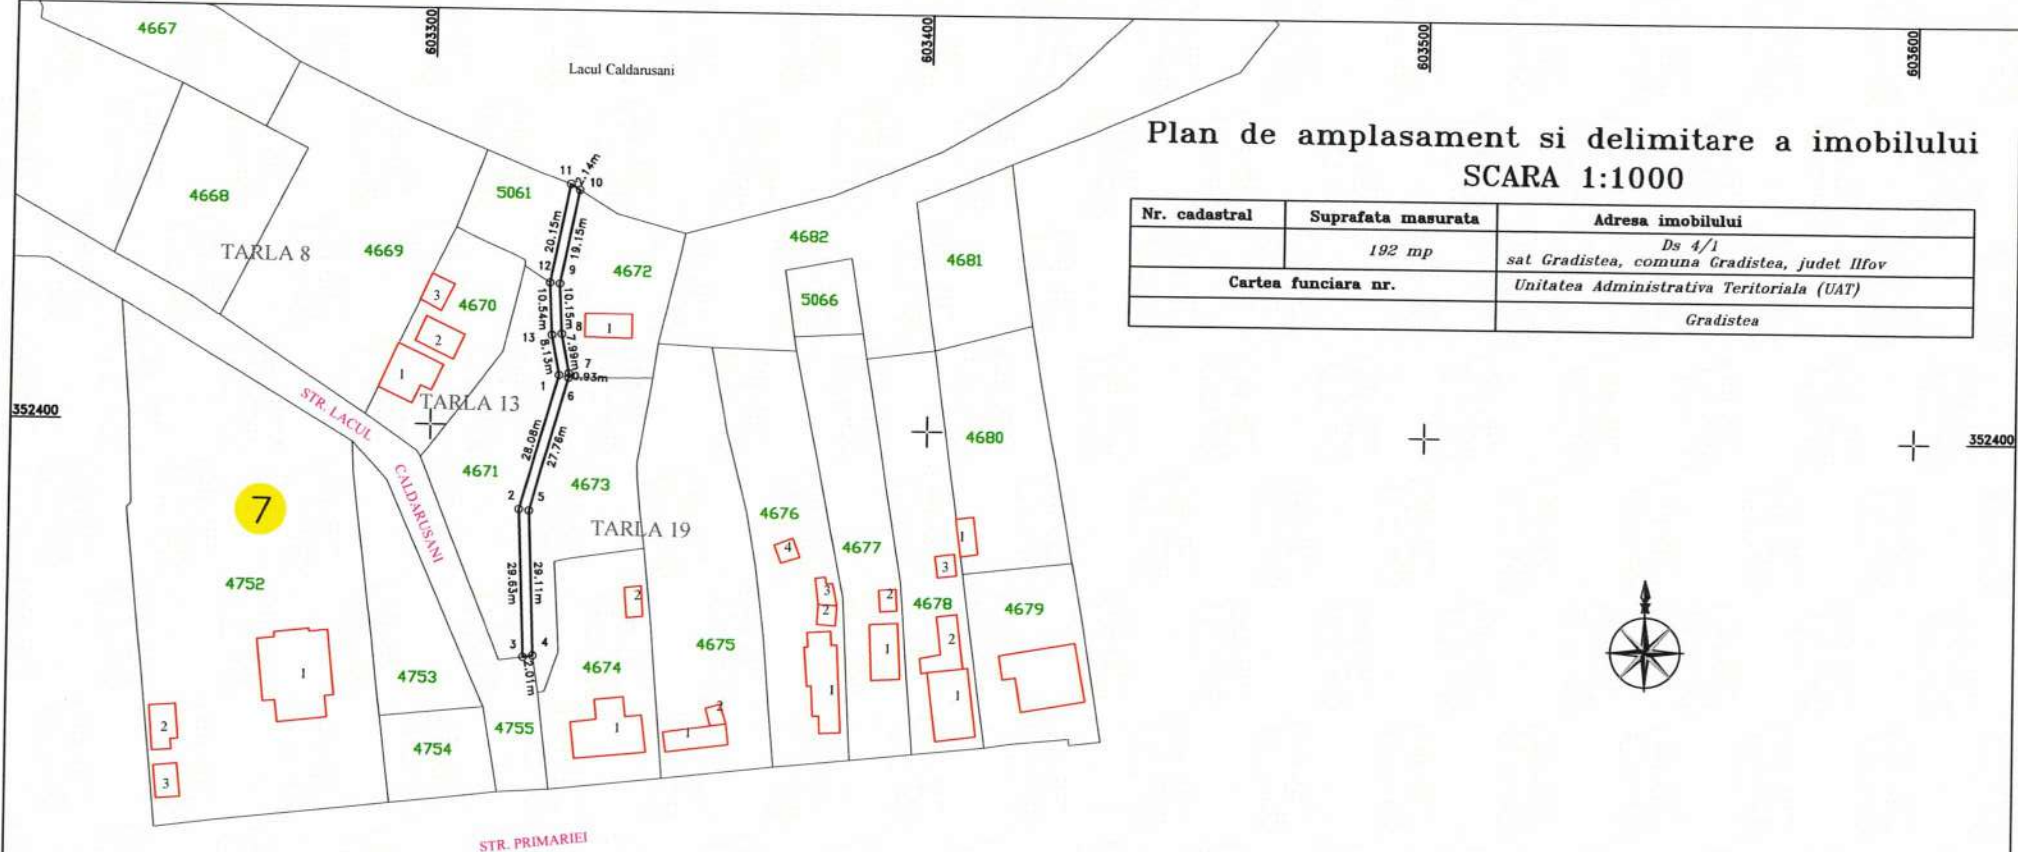

352400

352400

352300

352300

Lungime 95ml
Latime 2ml
Suprafata totala de 192 mp

A. Date referitoare la teren			
Nr. parcela	Categoria de folosinta	Suprafata (mp)	Mentiiuni
1.	Dr	181	<i>Teren intravilan neimprejmit</i>
2.	Dr	11	<i>Teren extravilan neimprejmit</i>
TOTAL		192	
B. Date referitoare la constructii			
Cod constr.	Destinatia	Suprafata construita la sol (mp)	Mentiiuni
-	-	-	-
TOTAL		-	
Suprafata totala masurata a imobilului = 192 mp			
Executant: S.C. ACTUAL TOPO S.R.L.		Intocmit de: Vlad Sergiu	
Confirm executarea masuratorilor la teren, corectitudinea intocmirii documentatiei cadastrale si corespondenta acestora cu realitatea din teren		Confirm introducerea imobilului in baza de date integranta si atribuirea numarului cadastral	
autorizatie seria RO-B-J/nr.2661			
Data: martie 2026		Inspector Data	

603300

603400

603500

603600

352800

352800

Plan de amplasament si delimitare a imobilului
SCARA 1:1000

Nr. cadastral	Suprafata masurata	Adresa imobilului
	2652 mp	Str. Brazilor (fost De 36/10, tarla B), tronson 2 sat Gradistea, comuna Gradistea, judet Ilfov
Cartea funciara nr.		Unitatea Administrativa Teritoriala (UAT)
		Gradistea



Lungime 775ml

Latime 9.5ml - 10ml

Suprafata totala de 7494 mp este formata din 2 tronsoane:

tronson 1 - 4842 mp

tronson 2 - 2652mp

A. Date referitoare la teren

Nr. parcela	Categoria de folosinta	Suprafata (mp)	Mentiiuni
1.	Dr	27	Teren intravilan neimpregnit
2.	Dr	2625	Teren extravilan neimpregnit
TOTAL		2652	

B. Date referitoare la constructii

Cod constr.	Destinatia	Suprafata construita la sol (mp)	Mentiiuni
-	-	-	-
TOTAL		-	

Suprafata totala masurata a imobilului = 2652 mp

Executant:
S.C. ACTUAL TOPO S.R.L.

Intocmit de:
Vlad Sergiu

Inspector

Confirm executarea masuratorilor la teren, corectitudinea
intocmirii documentatiei cadastrale si corespondenta
acesteia cu realitatea din teren

Confirm introducerea imobilului in baza de
date integranta si atribuirea numarului cadastral


autorizatie seria
B0-B-J/nr.2661

Data: martie 2026

Data

Plan de amplasament si delimitare a imobilului
SCARA 1:1000

Nr. cadastral	Suprafata masurata	Adresa imobilului
	4842 mp	Str. Braziilor (fost De 36/4), tronson 1 sat Gradisten, comuna Gradisten, judet Ilfov
Cartea fundiara nr.		Unitatea Administrativa Teritoriala (UAT)
		Gradisten

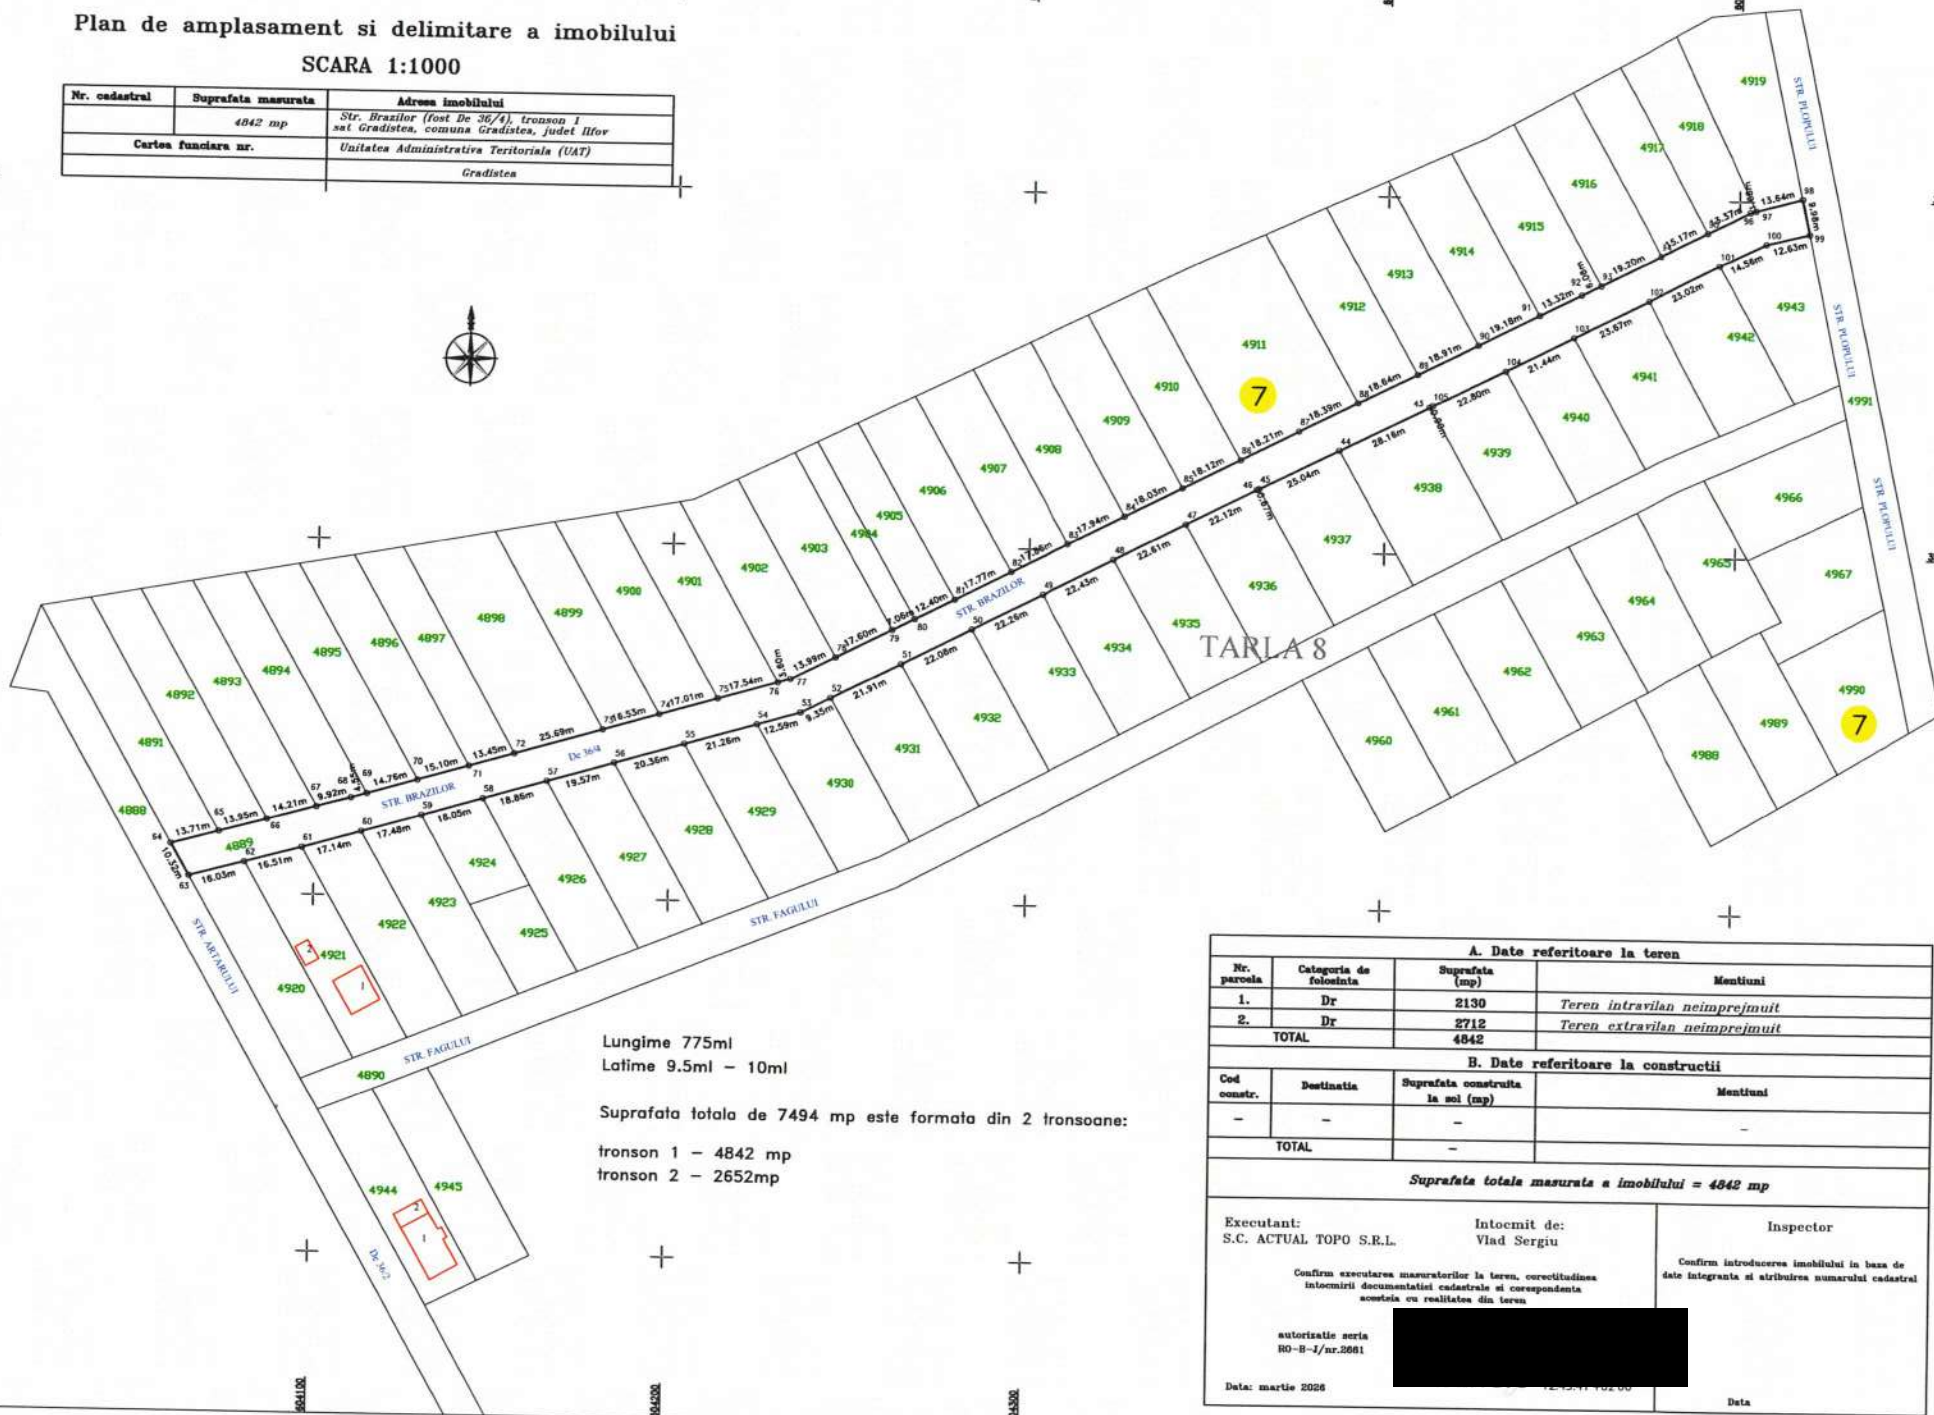

Lungime 775ml
Latime 9.5ml - 10ml

Suprafata totala de 7494 mp este formata din 2 tronsoane:
tronson 1 - 4842 mp
tronson 2 - 2652mp

A. Date referitoare la teren			
Nr. parcela	Categoria de folosinta	Suprafata (mp)	Mentii
1.	Dr	2130	Teren intravilan neimprejuit
2.	Dr	2712	Teren extravilan neimprejuit
TOTAL		4842	
B. Date referitoare la constructii			
Cod constr.	Destinatia	Suprafata construita la sol (mp)	Mentii
-	-	-	-
TOTAL		-	-
Suprafata totala masurata a imobilului = 4842 mp			
Executant: S.C. ACTUAL TOPO S.R.L.		Intocmit de: Vlad Sergiu	Inspector
Confirm executarea masuratorilor la teren, corectitudinea intocmirii documentatiei cadastrale si corespondenta contenta cu realitatea din teren		Confirm introducerea imobilului in baza de date integranta si atribuirea numarului cadastral	
autorizatie seria RO-B-1/nr.2061		[Redacted]	
Data: martie 2026		Data	